


PALACKÉHO 87 - BRNO - PŮDORYS - 1.NP

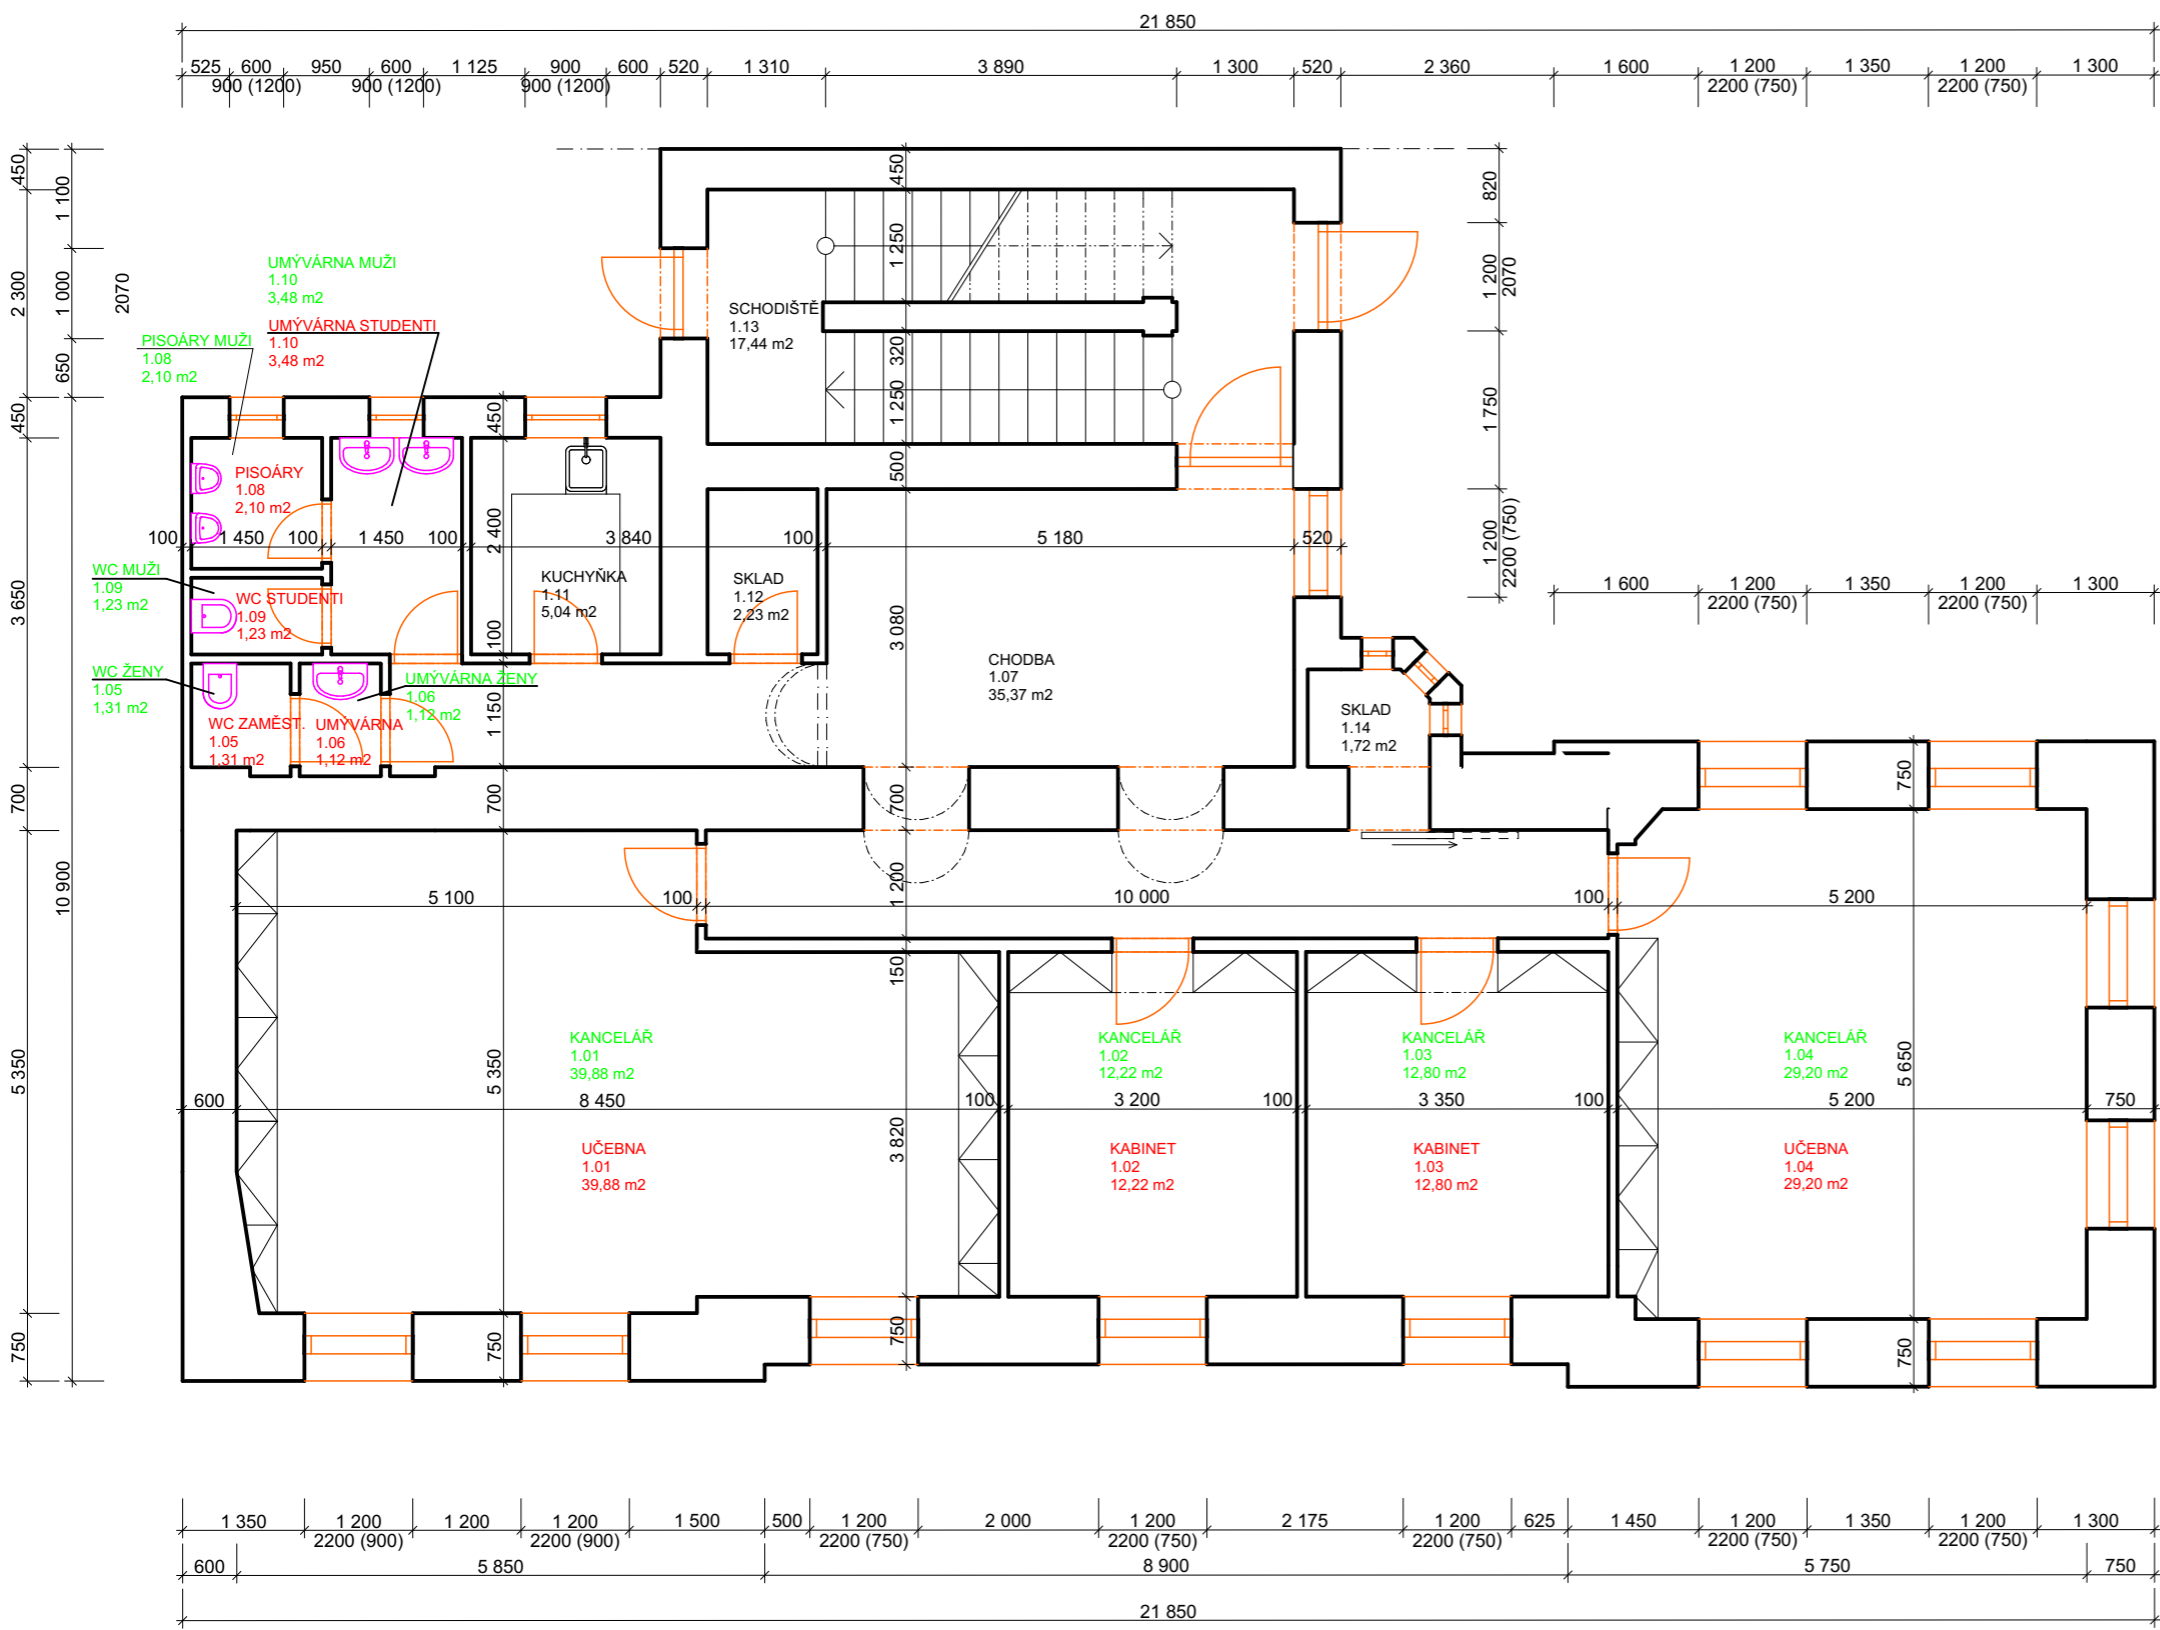

Tabulka místností 1.NP						
Č.	Nový účel místnosti	Původní účel místnosti	Plocha (m ²)	Podlaha	Stěny	Strop
1.01	UČEBNA	KANCELÁŘ	39,88	DŘEVĚNÁ VLYSOVÁ	OMÍTKA ŠTUKOVÁ	SDK PODHLED
1.02	KABINET	KANCELÁŘ	12,22	DŘEVĚNÁ VLYSOVÁ	OMÍTKA ŠTUKOVÁ	SDK PODHLED
1.03	KABINET	KANCELÁŘ	12,80	DŘEVĚNÁ VLYSOVÁ	OMÍTKA ŠTUKOVÁ	SDK PODHLED
1.04	UČEBNA	KANCELÁŘ	29,20	DŘEVĚNÁ VLYSOVÁ	OMÍTKA ŠTUKOVÁ	SDK PODHLED
1.05	WC ZAMĚST.	WC ŽENY	1,31	KERAMICKÁ DLAŽBA	KER. OBKLAD (2000)	SDK PODHLED
1.06	UMYVÁRNA	UMYVÁRNA ŽENY	1,13	KERAMICKÁ DLAŽBA	KER. OBKLAD (2000)	SDK PODHLED
1.07	CHODBA	CHODBA	35,37	KERAMICKÁ DLAŽBA	KER. OBKLAD (2000)	SDK PODHLED
1.08	PISOÁRY	PISOÁRY MUŽI	2,10	KERAMICKÁ DLAŽBA	KER. OBKLAD (2000)	SDK PODHLED
1.09	WC STUDENTI	W MUŽI	1,23	KERAMICKÁ DLAŽBA	KER. OBKLAD (2000)	SDK PODHLED
1.10	UMYVÁRNA STUDENTI	UMYVÁRNA MUŽI	3,48	KERAMICKÁ DLAŽBA	KER. OBKLAD (2000)	SDK PODHLED
1.11	KUCHYŇKA	KUCHYŇKA	5,04	KERAMICKÁ DLAŽBA	KER. OBKLAD (2000)	SDK PODHLED
1.12	SKLAD	SKLAD	2,23	KERAMICKÁ DLAŽBA	OMÍTKA ŠTUKOVÁ	SDK PODHLED
1.13	SCHODIŠTĚ	SCHODIŠTĚ	17,44	KERAMICKÁ DLAŽBA	OMÍTKA ŠTUKOVÁ	SDK PODHLED
1.14	SKLAD	SKLAD	2,04	KERAMICKÁ DLAŽBA	OMÍTKA ŠTUKOVÁ	SDK PODHLED
			165,47 m ²			

POZNÁMKY:
 - SVĚTLÁ VÝŠKA PODLAŽÍ JE 3,2 m
 - PODLAŽÍ JE BEZ STAVEBNÍCH ÚPRAV. MĚNÍ SE POUZE ÚČEL MÍSTNOSTÍ

- BOURANÉ KONSTRUKCE
- NOVÉ KONSTRUKCE



±0,000 = 234,2 m n.m. (B.P.V.)

PALACKÉHO 87 - BRNO
ÚPRAVY INTERIÉRU A ZMĚNA ÚČELU STAVBY
Z KACELÁŘÍ NA ŠKOLSTVÍ

INVESTOR:	JUDr. Ing. PAVEL FABIAN, IČ: 71470948; Marešova 304/12, 602 00, Brno - Veveří	valouch@properity.cz
MÍSTO STAVBY:	Palackého #. 428/87612 00 Brno-Královo Pole	GSM : 733 737 929
GENER. PROJEKTANT:		
ARCHITEKT:		
ZODPOVĚDNÝ PROJEKTANT:	ING. TOMÁŠ VAVŘÍNEK ČÍSLO AUTORIZACE: 1003679	DATUM : ČERVENEC 2019
VEDOUCÍ PROJEKTANT:		STUPEŇ PROJEKTU : ZMĚNA UŽÍVÁNÍ
VYPRACOVAL:	ING. ONDŘEJ VALOUCH	ČÁST PROJEKTU : ASŘ
OBSAH VÝKRESU:	PŮDORYS 1.NP	MĚŘÍTKO: M 1:100 Č.VÝKR.: D.02