


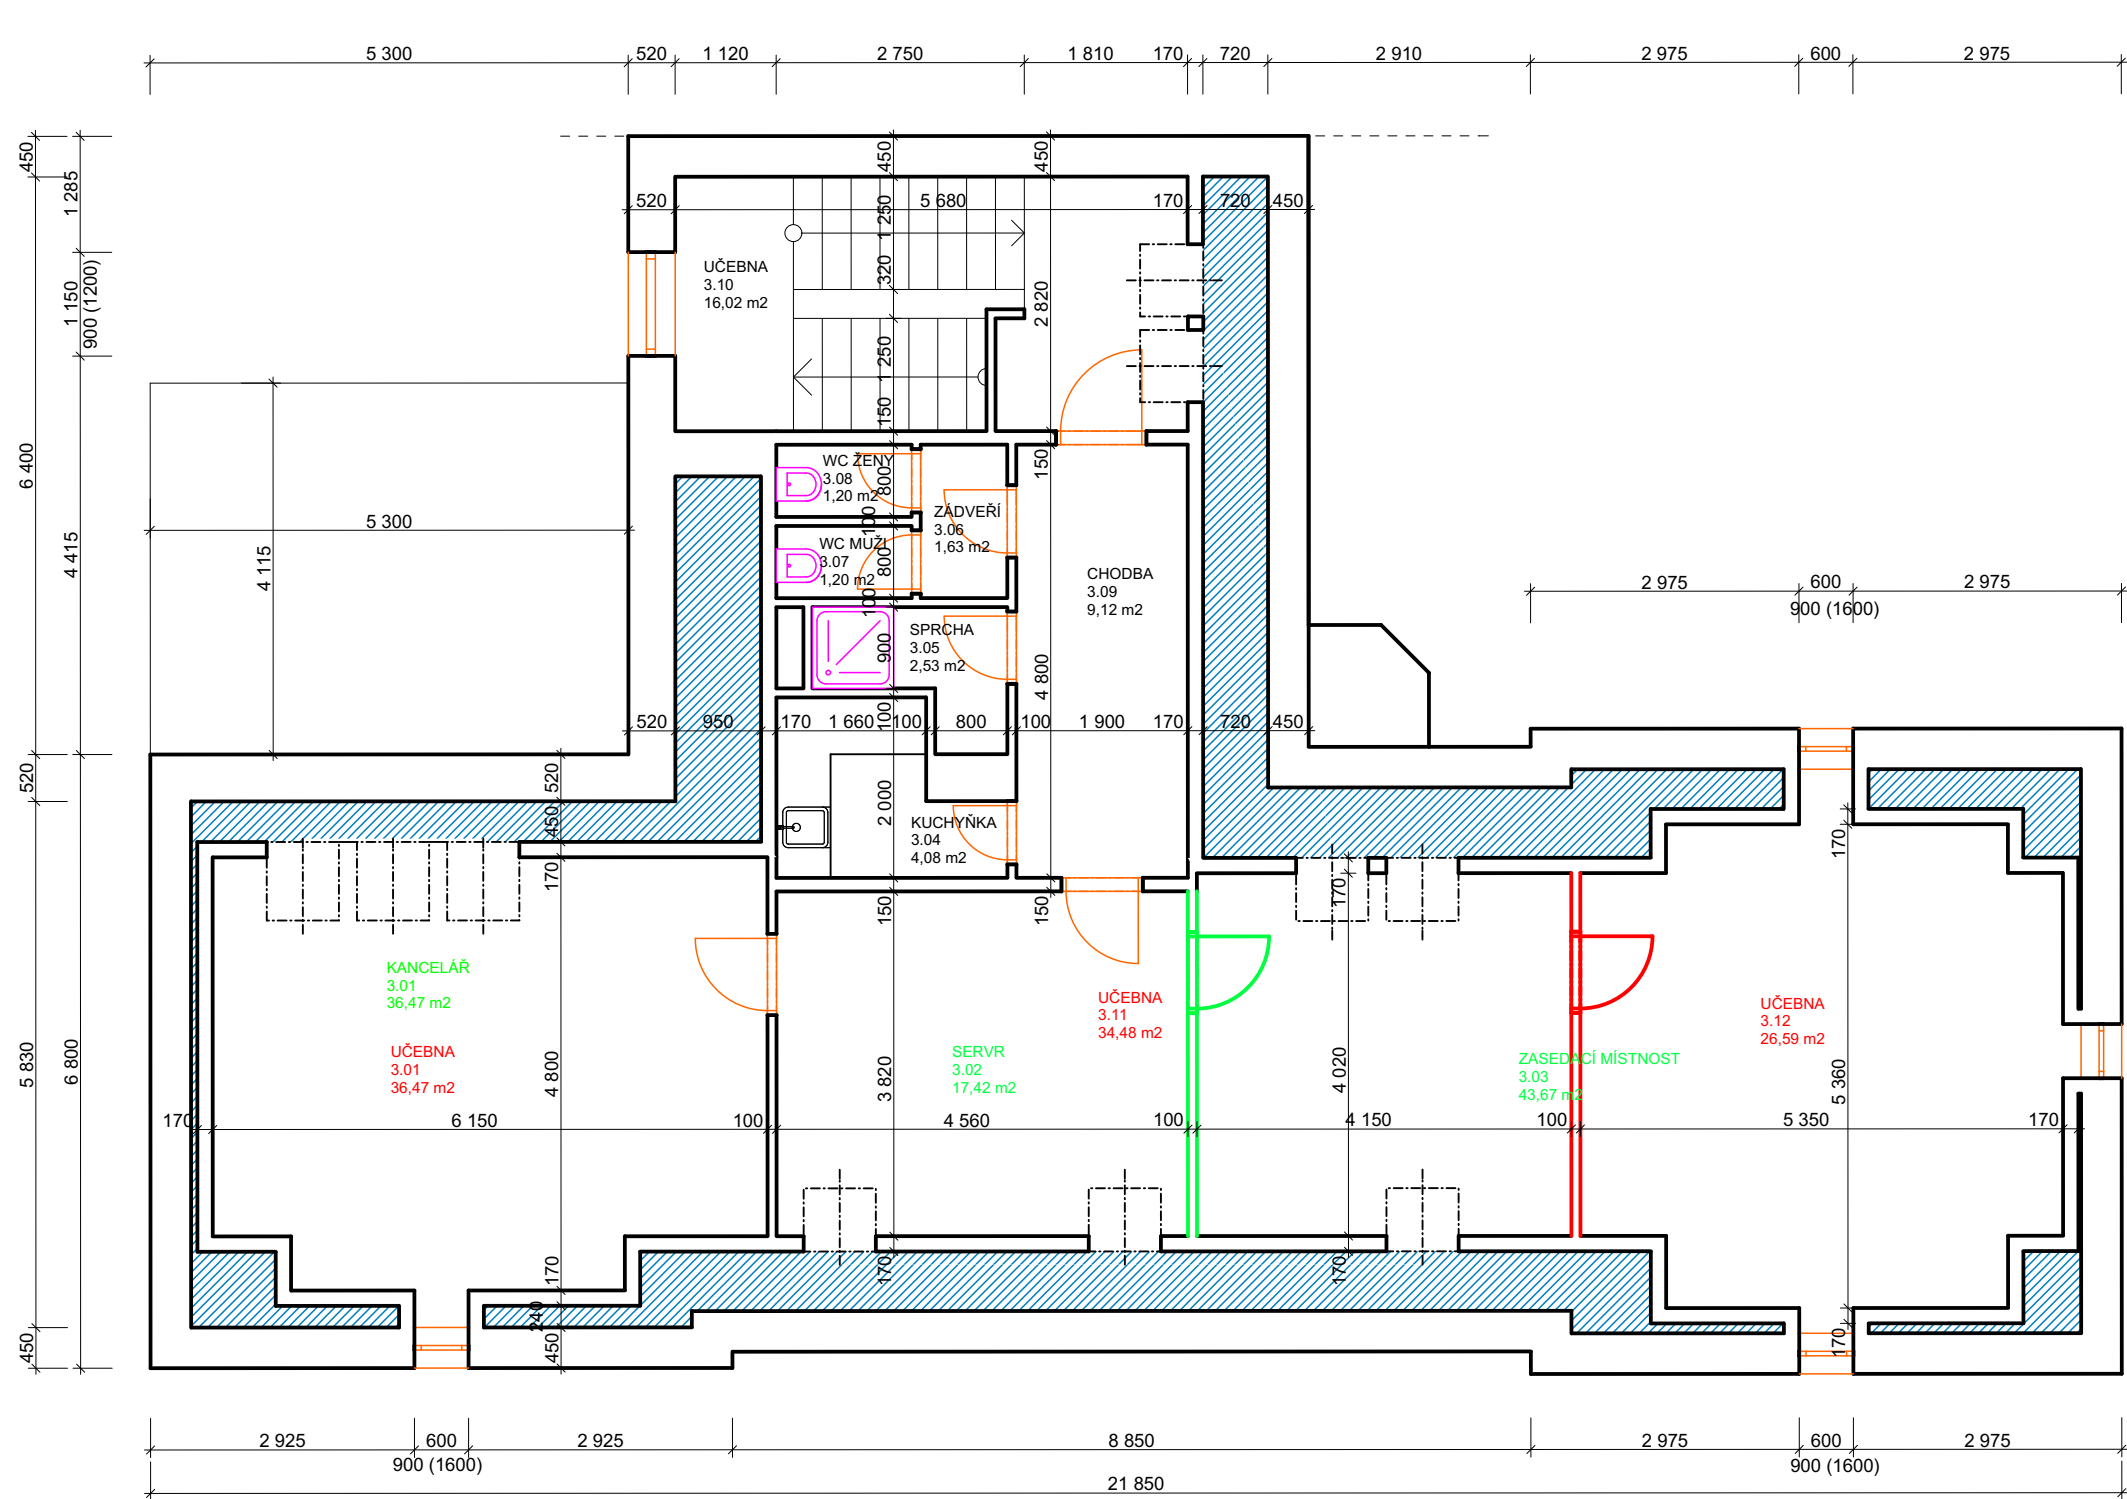

Tabulka místností PODKROVÍ						
Č.	Nový účel místnosti	Původní účel místnosti	Plocha (m2)	Podlaha	Stěny	Strop
3.01	UČEBNA	KANCELÁŘ	28,30	KOBEREC	SDK PŘEDSTĚNA	SDK PODHLED
3.02		SERVR	17,42	KOBEREC	SDK PŘEDSTĚNA	SDK PODHLED
3.03		ZASEDACÍ MÍSTNOST	43,67	KOBEREC	SDK PŘEDSTĚNA	SDK PODHLED
3.04	KUCHYŇKA	KUCHYŇKA	4,08	KERAM. DL.	SDK PŘEDSTĚNA	SDK PODHLED
3.05	SPRCHA	SPRCHA	2,53	KERAM. DL.	KER. OBKL. (2000)	SDK PODHLED
3.06	ZADVEŘÍ	ZADVEŘÍ	1,63	KERAM. DL.	KER. OBKL. (2000)	SDK PODHLED
3.07	WC MUŽI	WC MUŽI	1,20	KERAM. DL.	KER. OBKL. (2000)	SDK PODHLED
3.08	WC ŽENY	WC ŽENY	1,20	KERAM. DL.	KER. OBKL. (2000)	SDK PODHLED
3.09	CHODBA	CHODBA	9,12	KERAM. DL.	SDK PŘEDSTĚNA	SDK PODHLED
3.10	UČEBNA	UČEBNA	16,02	KOBEREC	SDK PŘEDSTĚNA	SDK PODHLED
3.11	UČEBNA		34,48	KOBEREC	SDK PŘEDSTĚNA	SDK PODHLED
3.12	UČEBNA		26,59	KOBEREC	SDK PŘEDSTĚNA	SDK PODHLED
			125,15 m²			

POZN. SVĚTLÁ VÝŠKA PODLAŽÍ JE 3,0 m

- BOURANÉ KONSTRUKCE
- NOVÉ KONSTRUKCE

±0,000 = 234,2 m n.m. (B.P.V.)

PALACKÉHO 87 - BRNO
ÚPRAVY INTERIÉRU A ZMĚNA ÚČELU STAVBY
Z KACELÁŘÍ NA ŠKOLSTVÍ

INVESTOR:	JUDr. Ing. PAVEL FABIAN, IČ: 71470948; Marešova 304/12, 602 00, Brno - Veveří	valouch@properity.cz
MÍSTO STAVBY:	Palackého tř. 426/87612 00 Brno-Královo Pole	GSM : 733 737 929
GENER. PROJEKTANT:		
ARCHITEKT:		
ZODPOVĚDNÝ PROJEKTANT:	ING. TOMÁŠ VAVŘINEK; ČÍSLO AUTORIZACE: 1003679	DATUM : ČERVENEC 2019
VEDOUČÍ PROJEKTANT:		STUPĚŇ PROJEKTU : ZMĚNA UŽÍVÁNÍ
VYPRACOVAL:	ING. ONDŘEJ VALOUCH	ČÁST PROJEKTU : ASR
OBSAH VÝKRESU:	PŮDORYS 3.NP	MĚŘÍTKO: M 1:100 Č.VÝKR.: D.04