
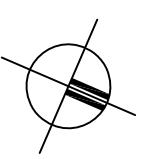


Legenda místností

OZN.	NÁZEV MÍSTNOSTI	Pl ¹ (m ²)
3.01	PODESTA	3,953
3.02	PŮDA	113,760
3.03	SCHODIŠTĚ	11,093
3.NP		128,80 M ²

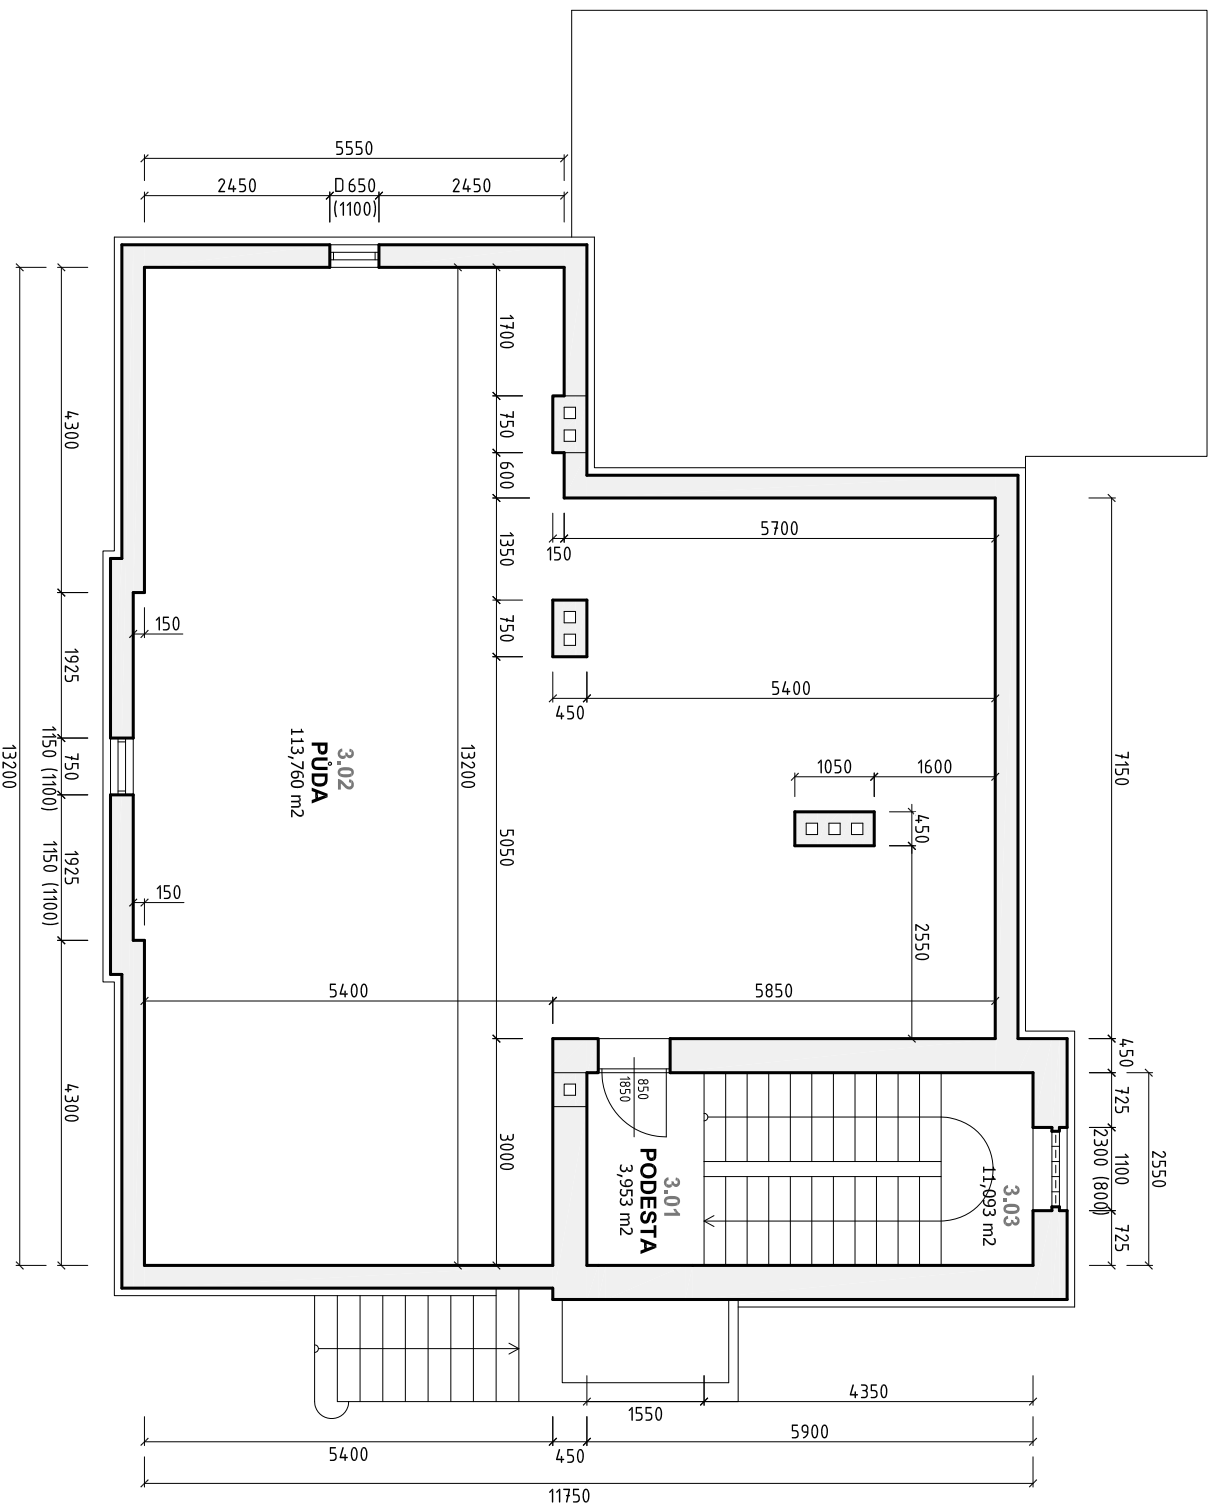

RODINNÝ DŮM

TVRDÉHO 564/8, 602 00 BRNO - STRÁNICE

PŮDORYS 3.NP